


FRAME EINFACHSCHAUKEL

N° 0008231

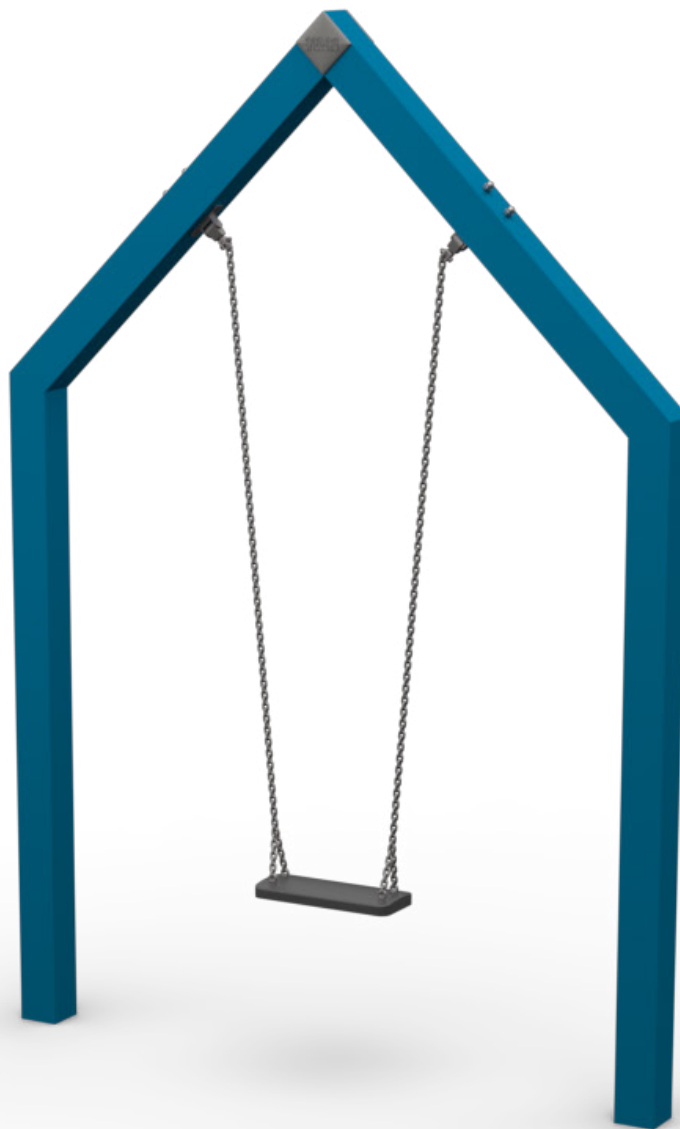


anfragen@spielbau.de
+49 (0)3381 2614-0
www.spielbau.de
Bearbeiter: An.Sh.

Pulverbeschichtung gegen Aufpreis möglich. Technische Änderungen vorbehalten.


Sämtliche Entwürfe sind Eigentum der spielbau GmbH und dürfen ohne schriftliche Genehmigung dritten Firmen nicht zur Ausführung des dargestellten Objektes zur Verfügung gestellt werden.

FRAME EINFACHSCHAUKEL

N° 0008231

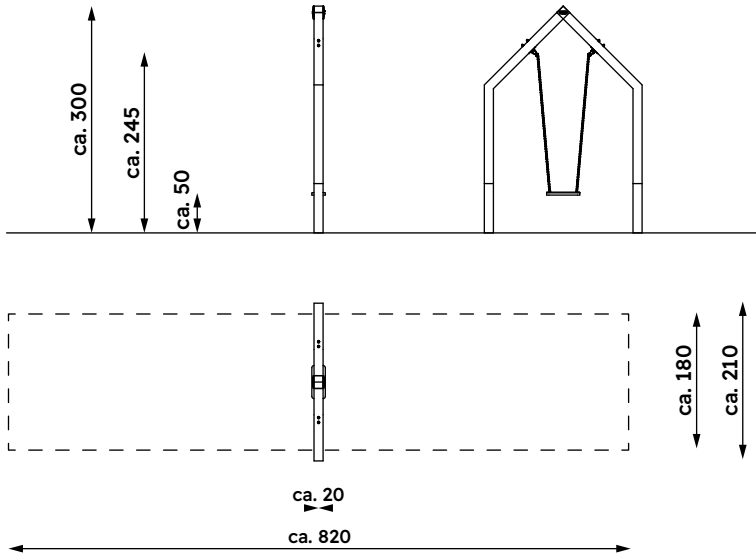

„Maximale freie Fallhöhe nach EN 1176: **150cm**
 Erforderlicher Fallschutzbereich: 14,8m²
 Empfohlener Untergrund:
 - Deutschland: mindestens Rasen
 - Europa: 40cm Fallschutzsand/ -kies 0,2-8mm,
 Holzschnitzel oder Kunststoffe mit HIC-Prüfung
 Bei bündig abschließenden stoßdämpfenden
 Böden (üblicherweise synthetischer Belag)
 kann die Aufprallfläche in Schaukelrichtung
 um jeweils 50cm verkürzt werden,
 diese 50cm müssen jedoch hindernisfrei sein.
 Über die Aufprallfläche hinaus sollten auf dem
 Untergrund keine scharfen Kanten etc. vorhanden sein.

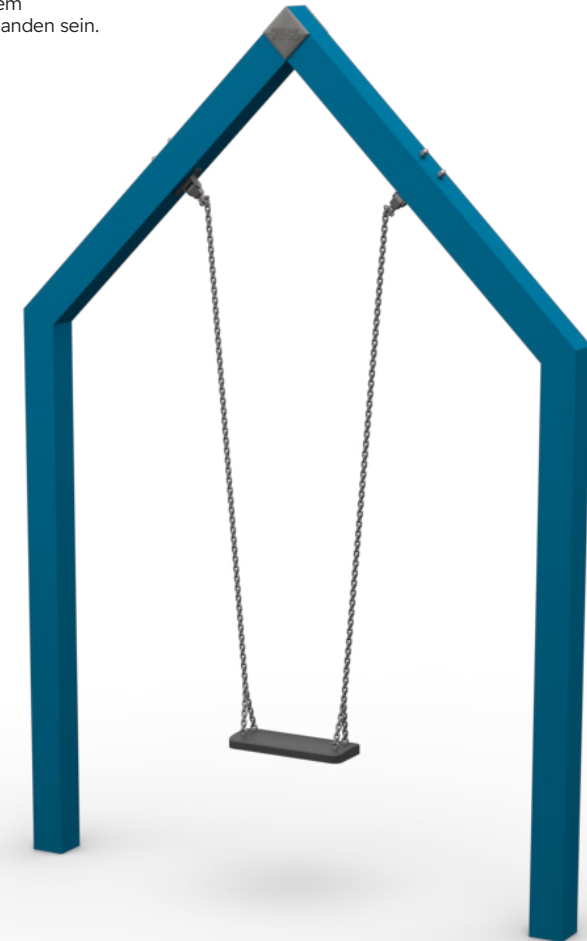

Maße in cm | M 1:100 (A4)

anfragen@spielbau.de

+49 (0)3381 2614-0

www.spielbau.de

Bearbeiter: An.Sh.

Pulverbeschichtung gegen Aufpreis möglich. Technische Änderungen vorbehalten.

Sämtliche Entwürfe sind Eigentum der spielbau GmbH und dürfen ohne schriftliche Genehmigung dritten Firmen nicht zur Ausführung des dargestellten Objektes zur Verfügung gestellt werden.


FRAME EINFACHSCHAUKEL

N° 0008231

FARBAUSWAHL



Pulverbeschichtungen

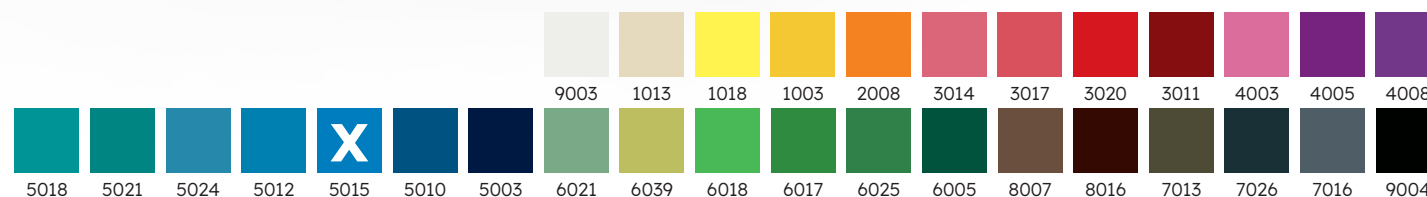

* Tatsächliche Farben variieren - Angaben ähneln den RAL-Nummern. Sonderfarben auf Nachfrage möglich.

Bei der Auswahl von Farbverläufen werden die entsprechenden Töne von oben nach unten nummeriert angegeben. Pulverbeschichtungen werden standardmäßig in der Korrosivitätskategorie C3 angeboten. Bei Geräten in Meeresnähe, in Schwimmbädern, in der Nähe von Industrieanlagen, bewirtschafteten landwirtschaftlichen Nutzflächen oder Salzlagern empfehlen wir die beständigere Klasse C5.



anfragen@spielbau.de
+49 (0)3381 2614-0
www.spielbau.de
Bearbeiter: An.Sh.

Pulverbeschichtung gegen Aufpreis möglich. Technische Änderungen vorbehalten.

Sämtliche Entwürfe sind Eigentum der spielbau GmbH und dürfen ohne schriftliche Genehmigung dritten Firmen nicht zur Ausführung des dargestellten Objektes zur Verfügung gestellt werden.